
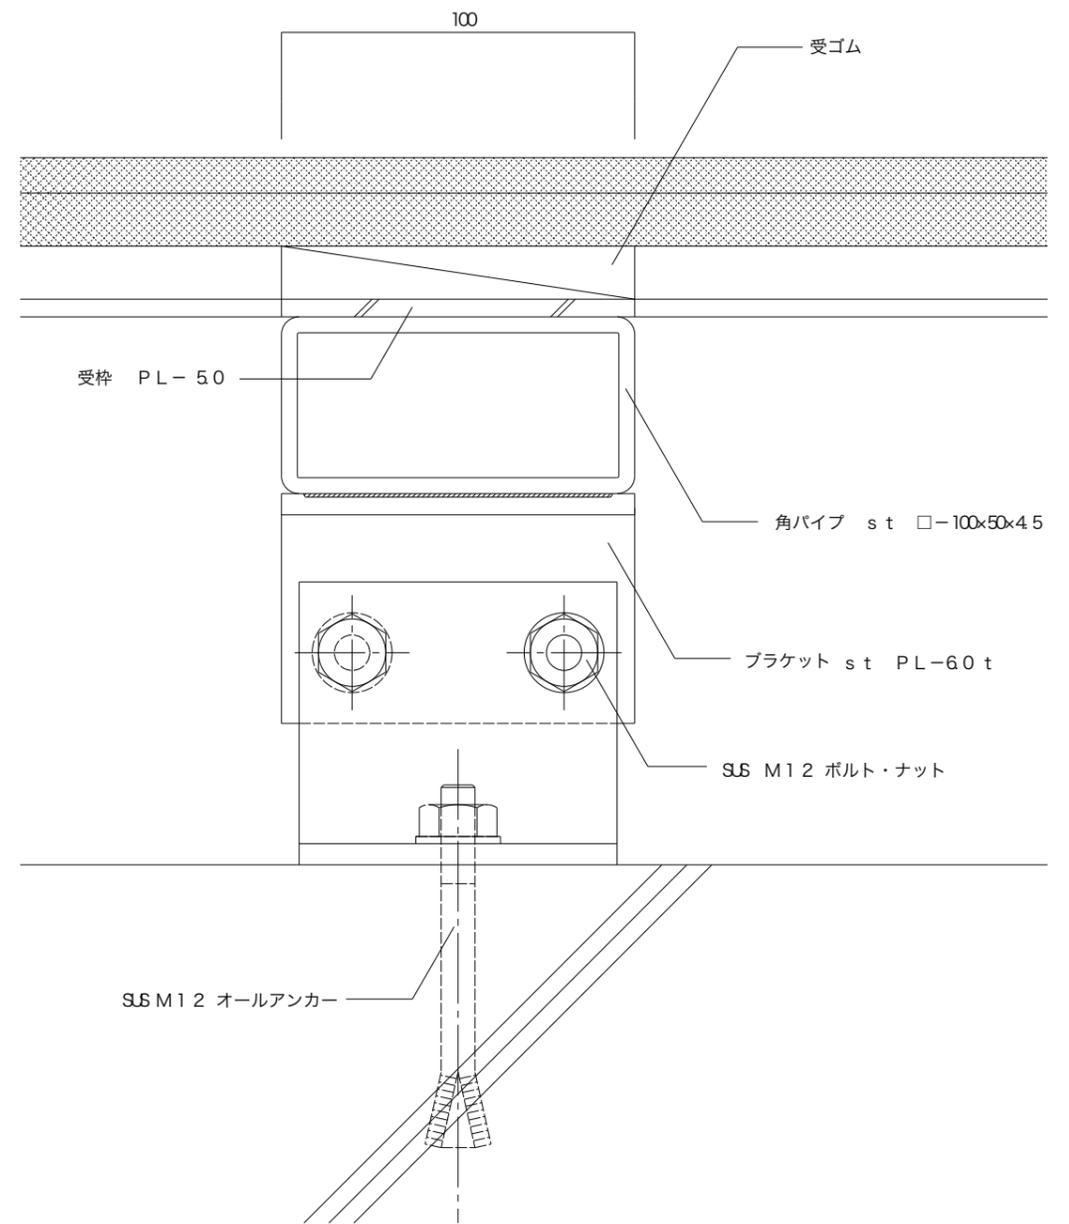



詳細図 S=1/5

		年月日		工事名称		工事番号		図面番号	
		承認		担当		製図		図面名称	
								縮尺	
								整理番号	
								1/5	
								NSPガラス枠廻り詳細図 (スチールパイプ-A)	

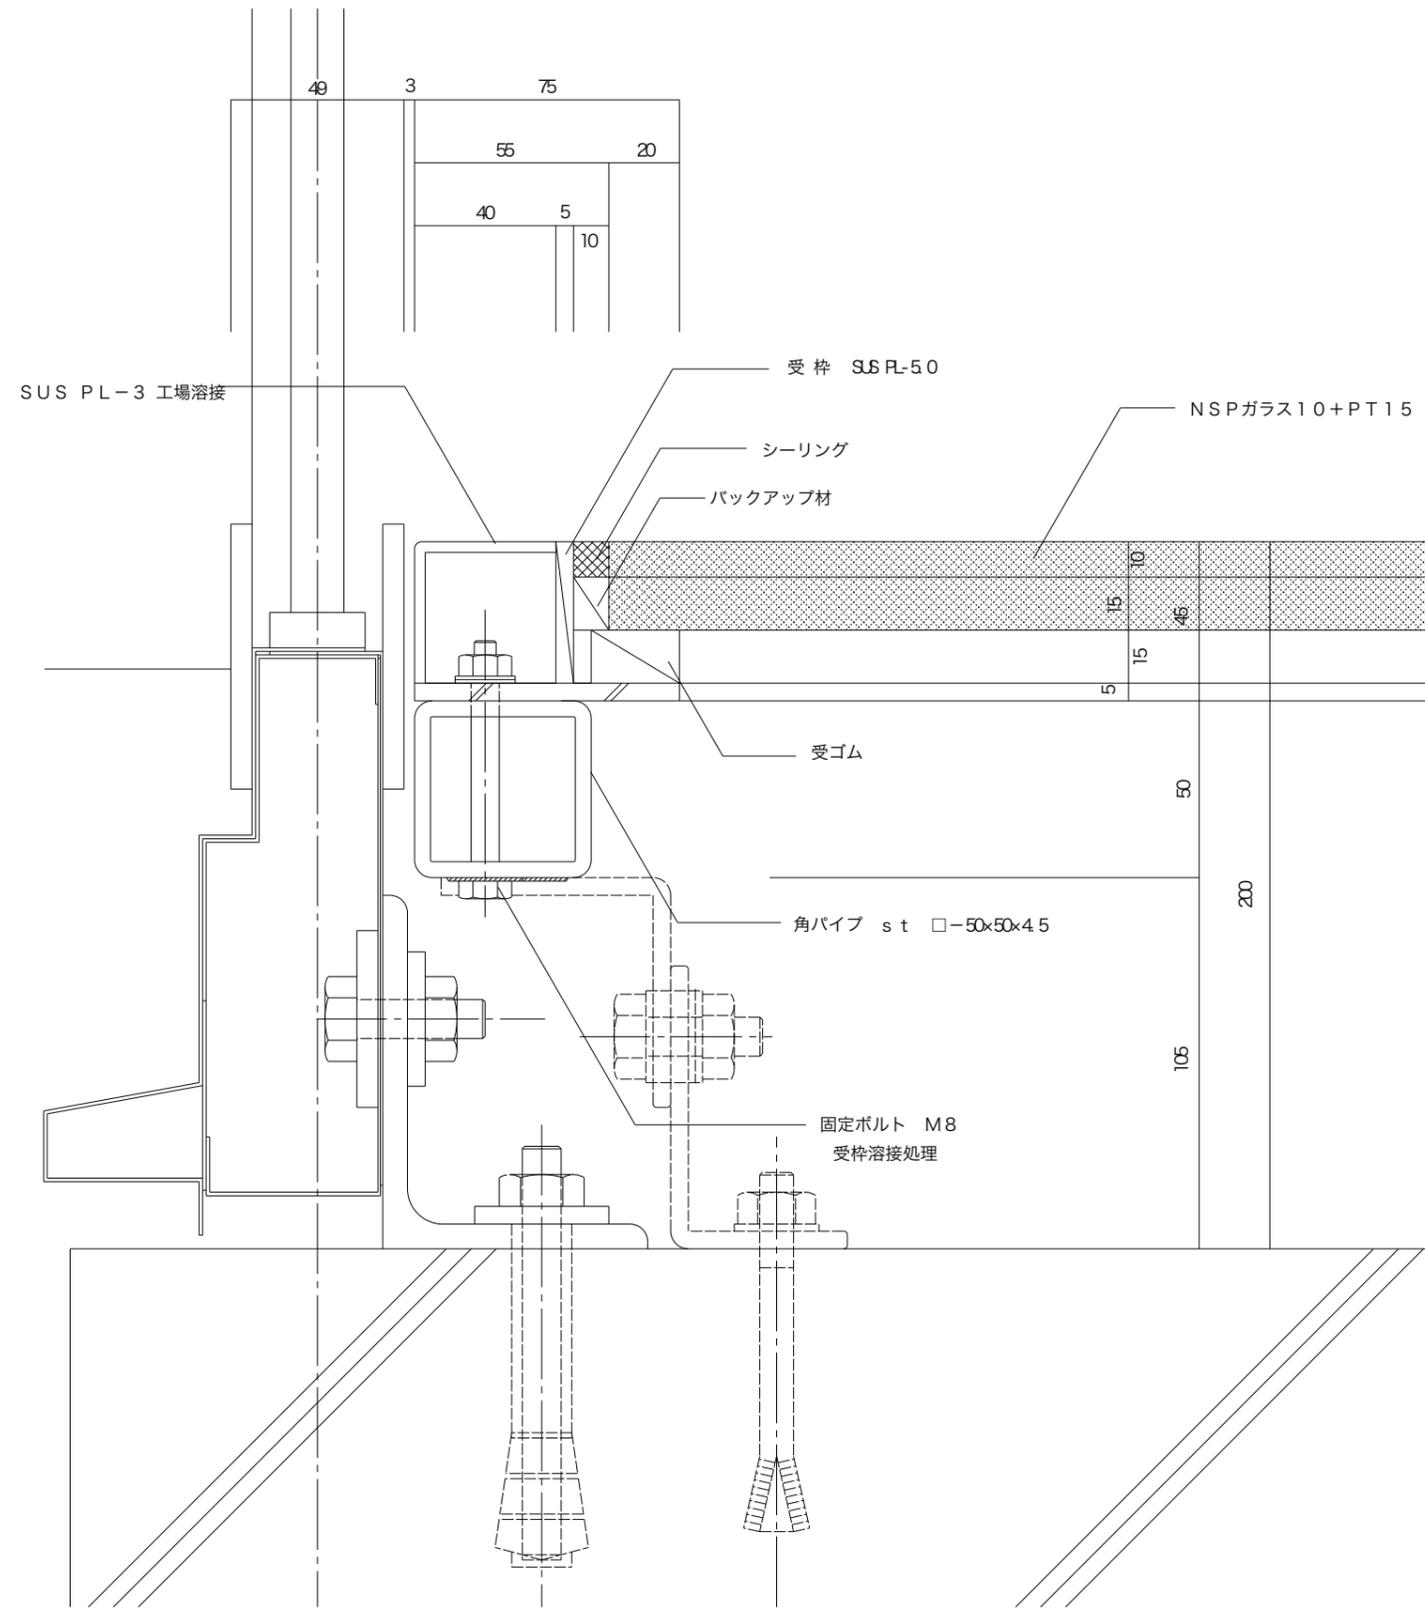

詳細図 S=1/2


			年月日	工事名称	工事番号	図面番号
承認	担当	製図	図面名称		縮尺	
			NSPガラス枠廻り詳細図 (ｽｰﾙﾀｲﾌﾟ-A)		1/2	

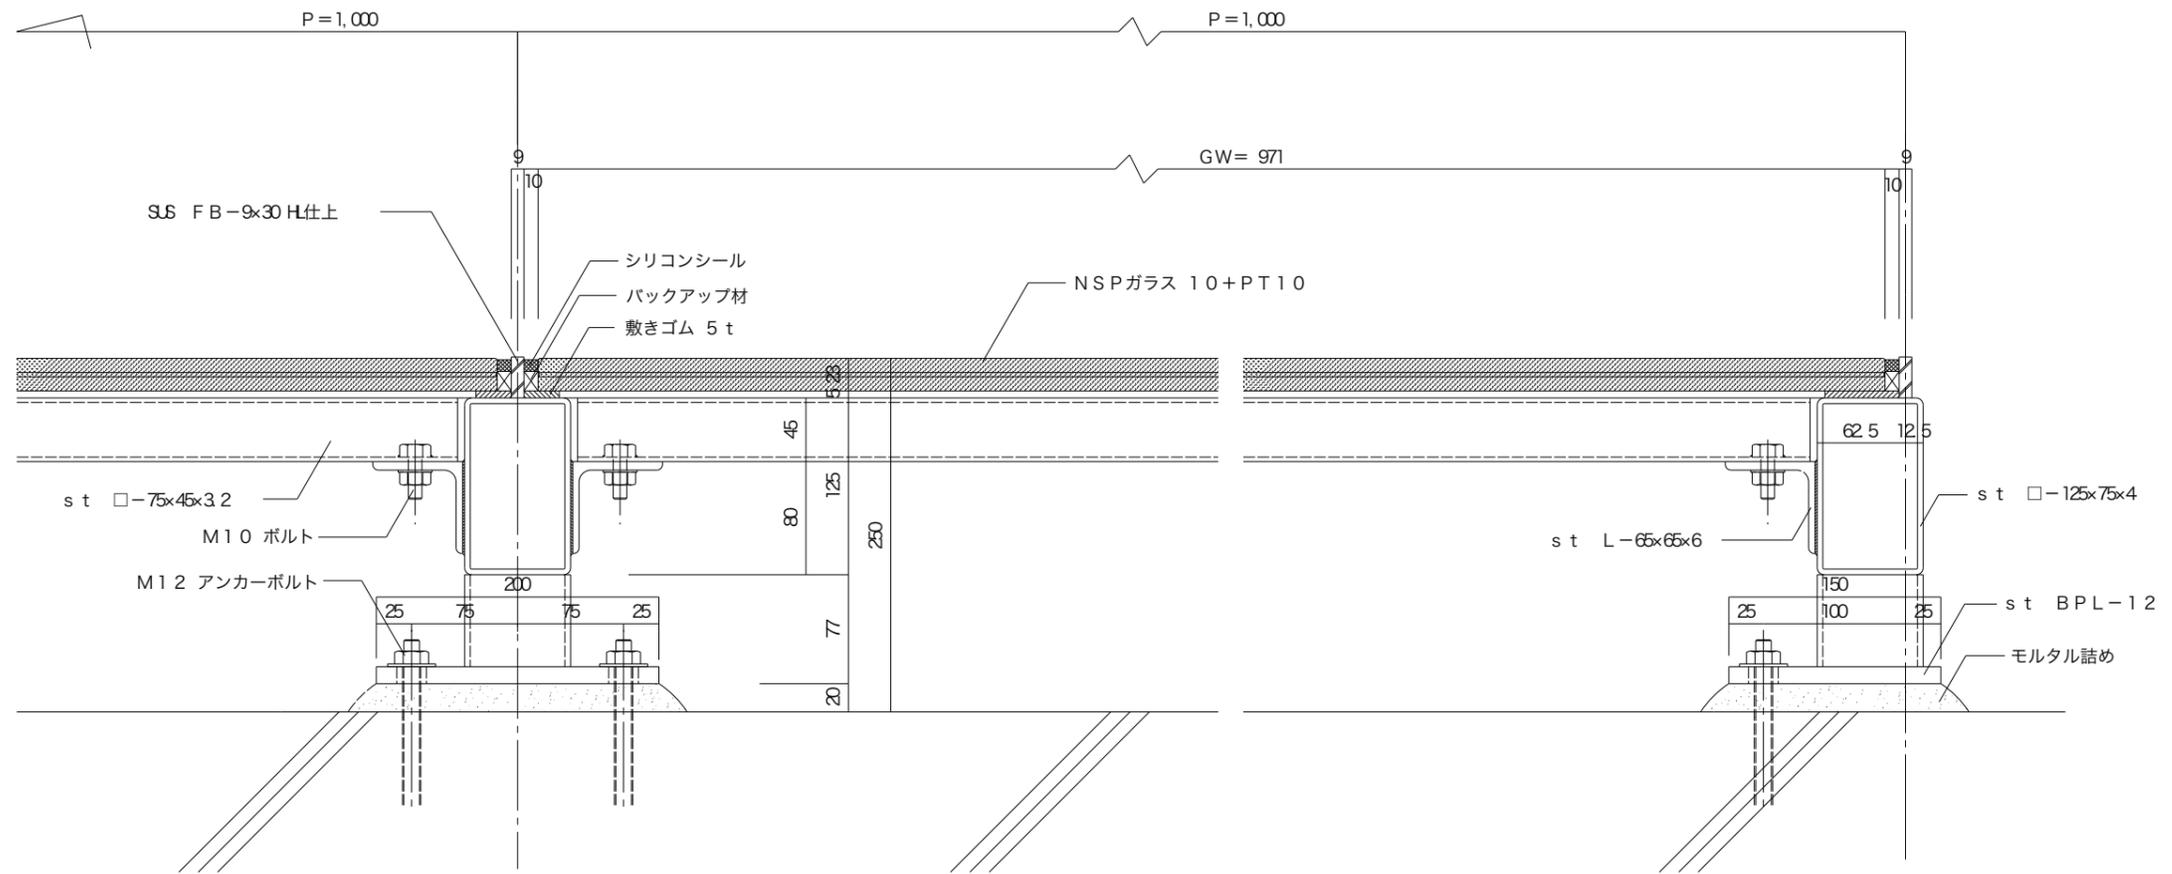

中間部詳細図 S=1/5

端部詳細図 S=1/5


			年月日	工事名称	工事番号	図面番号	
			承認	担当	製図		図面名称
			NSPガラス枠廻り詳細図 (ｽﾀｰﾙﾀｲﾌﾟ-B)			縮尺	整理番号
						1/5	

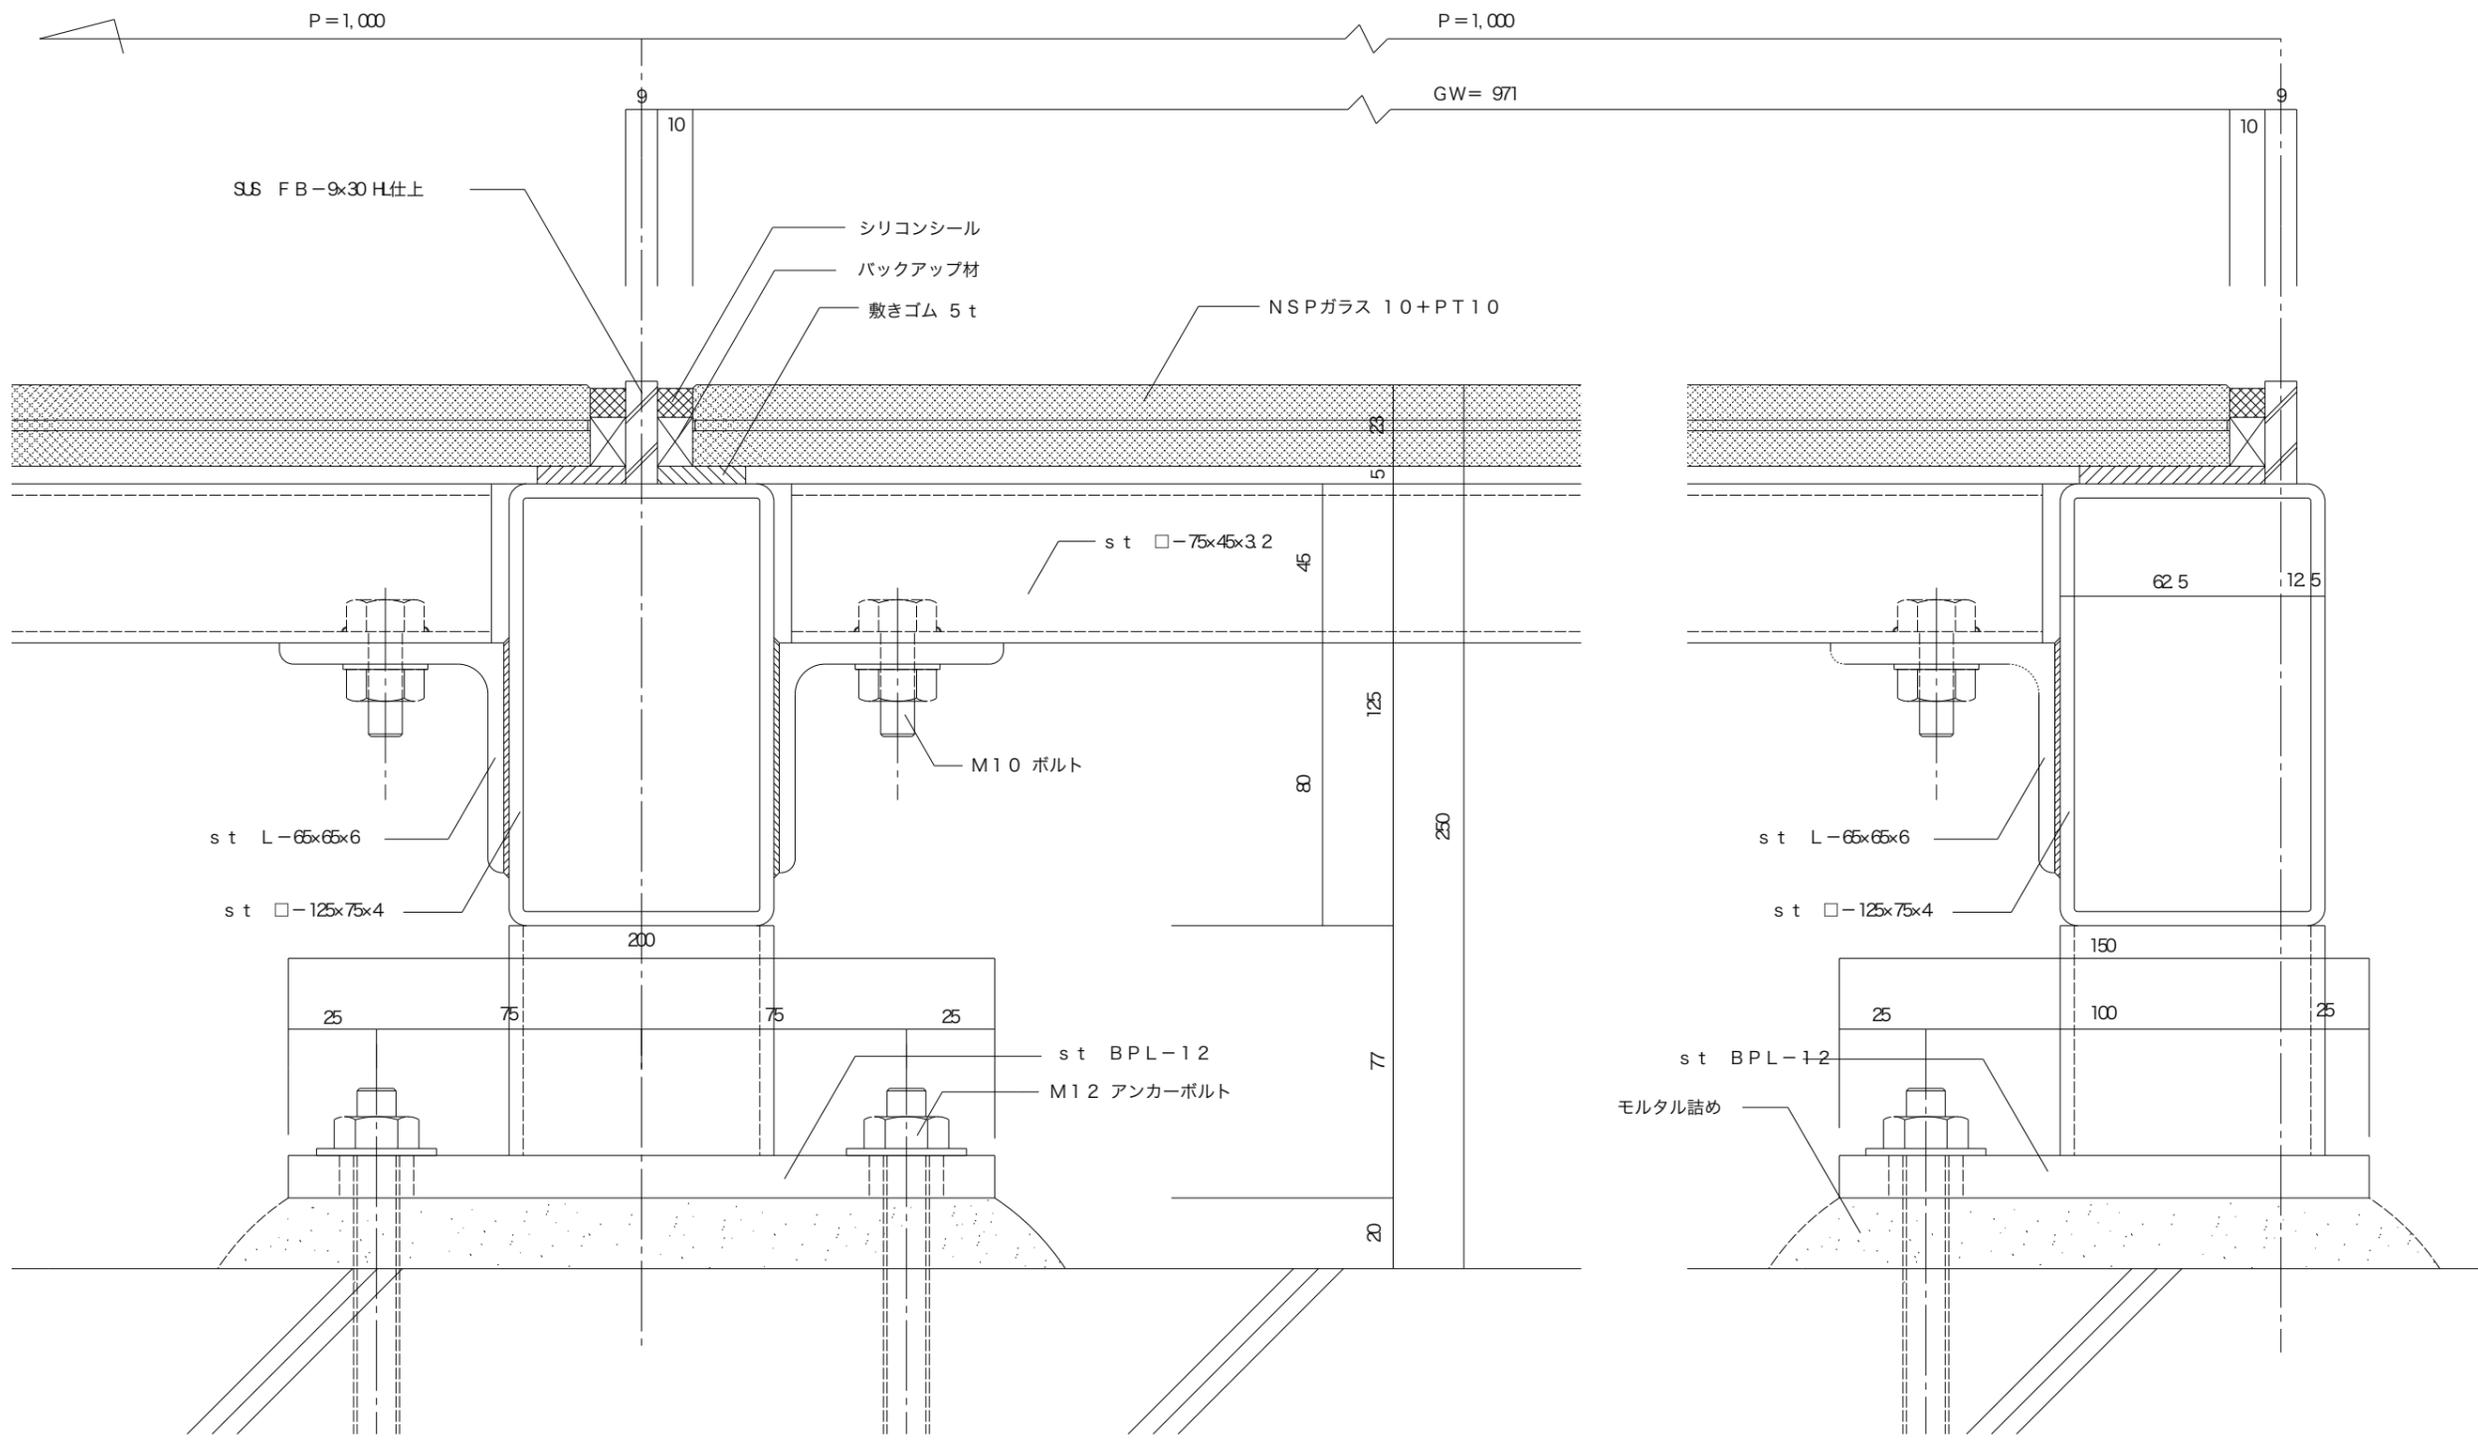

中間部詳細図 S = 1 / 2


端部詳細図 S = 1 / 2

			年月日	工事名称	工事番号	図面番号
承認	担当	製図	図面名称		縮尺	
			NSPガラス枠廻り詳細図 (ｽｰﾙｲﾌﾞ - B)		1 / 2	

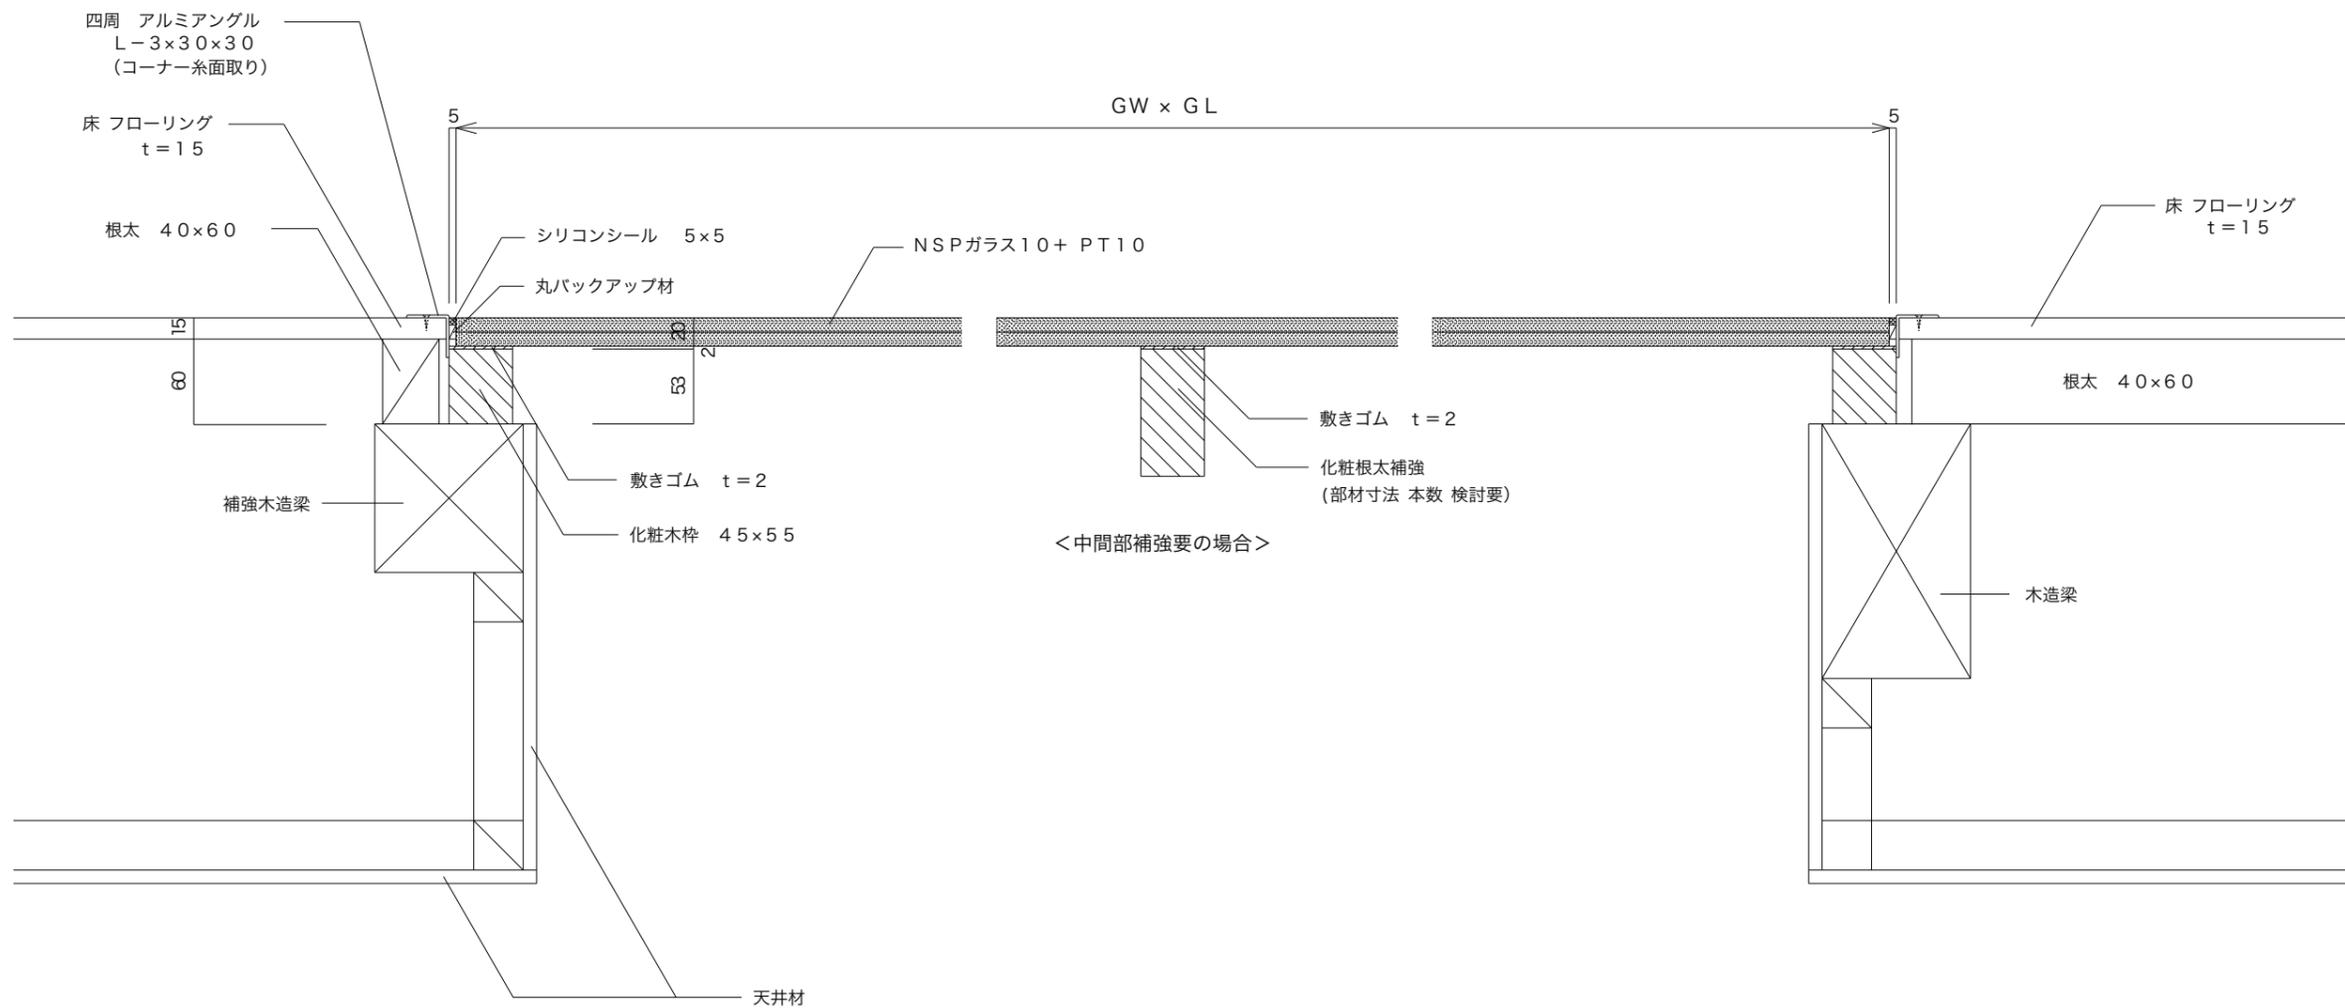

詳細図 S=1/5

			年月日	工事名称	工事番号	図面番号	
			承認	担当	製図		図面名称
			NSPガラス枠廻り詳細図 (木造枠)			縮尺	整理番号
						1/5	

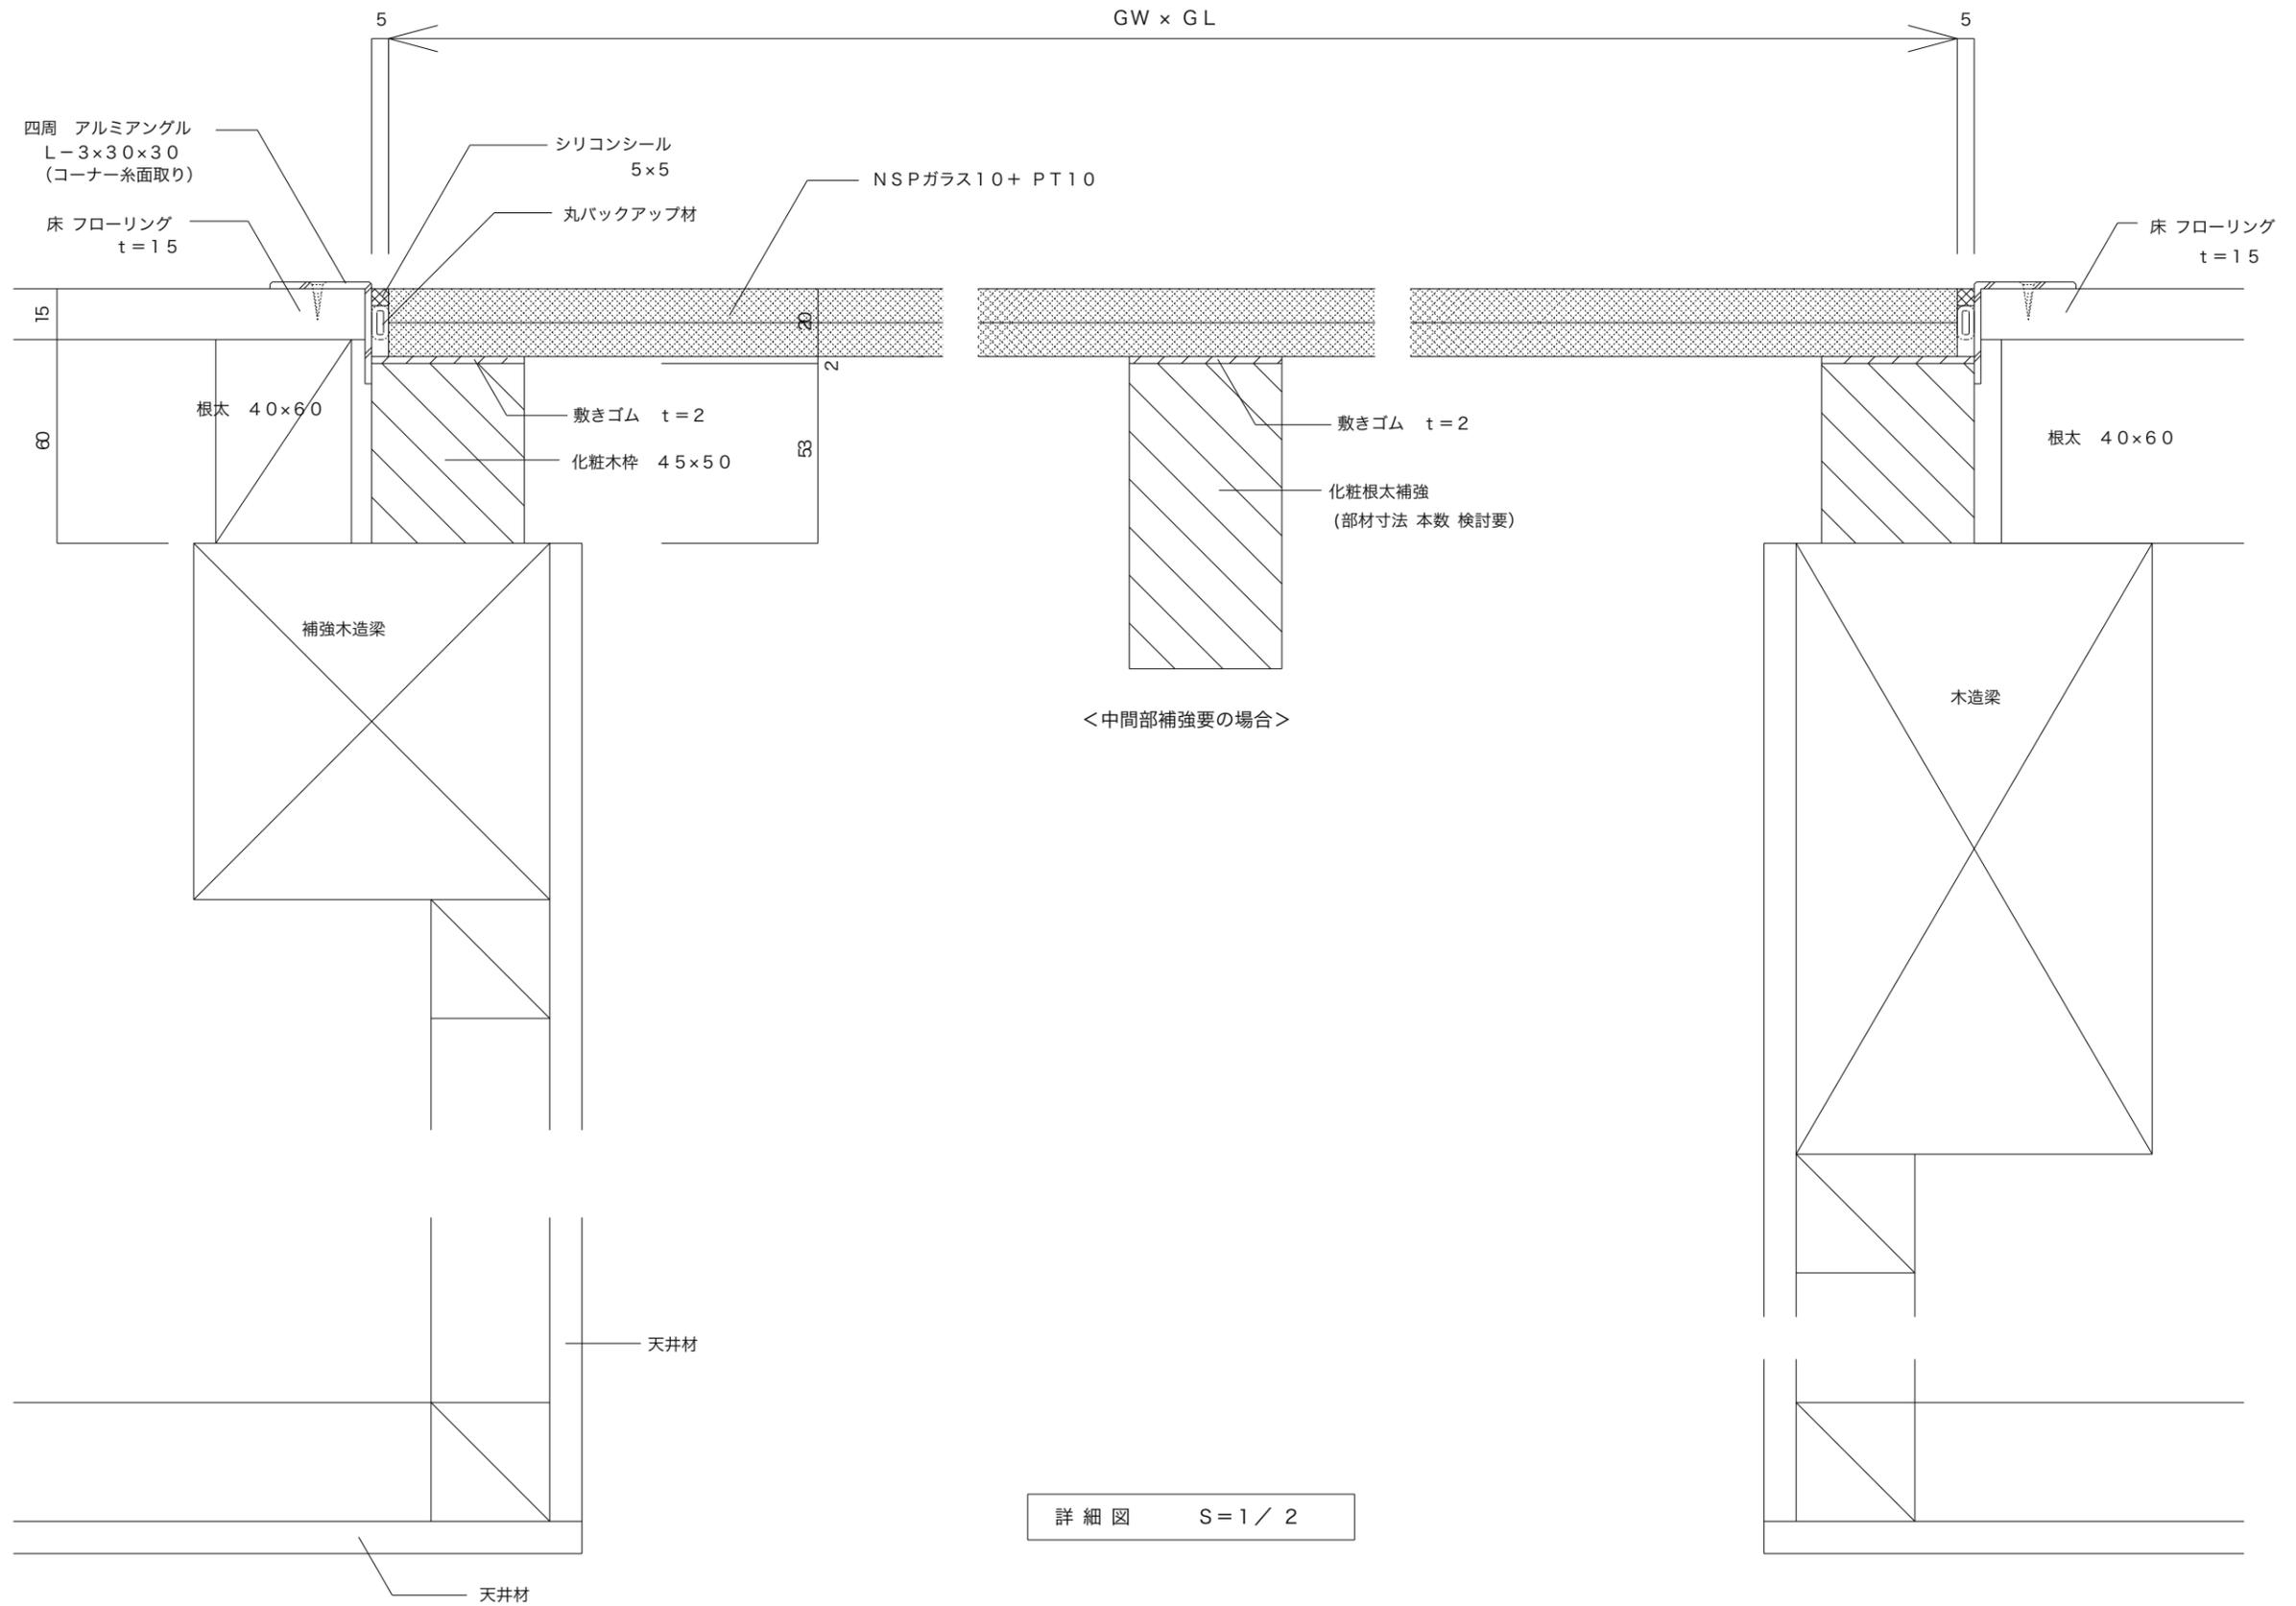

			年月日	工事名称	工事番号	図面番号	
			承認	担当	製図		図面名称
			NSPガラス枠廻り詳細図(木造枠)				縮尺
						整理番号	
						1/2	